

7713935

各階平面図

3-1-C-27

昭和55年8月8日

家屋番号

藤久保 523-1-27


建物図面

建物の所在

入間郡三芳町大字藤久保字唐沢523番地1、525番地、523番地2
(換地 同所予定地番3街区)

三芳町みよし台3-1

平面図

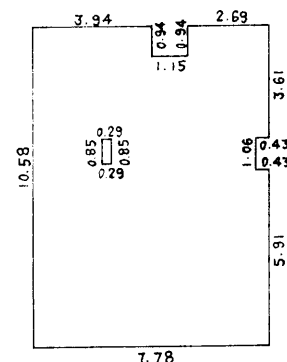


単位m

求積表

10.58	×	7.78	=	82.3124
-0.94	×	1.15	=	-1.0810
-1.06	×	0.43	=	-0.4558
-0.85	×	0.29	=	-0.2465
				80.5291

床面積 80.52 m²

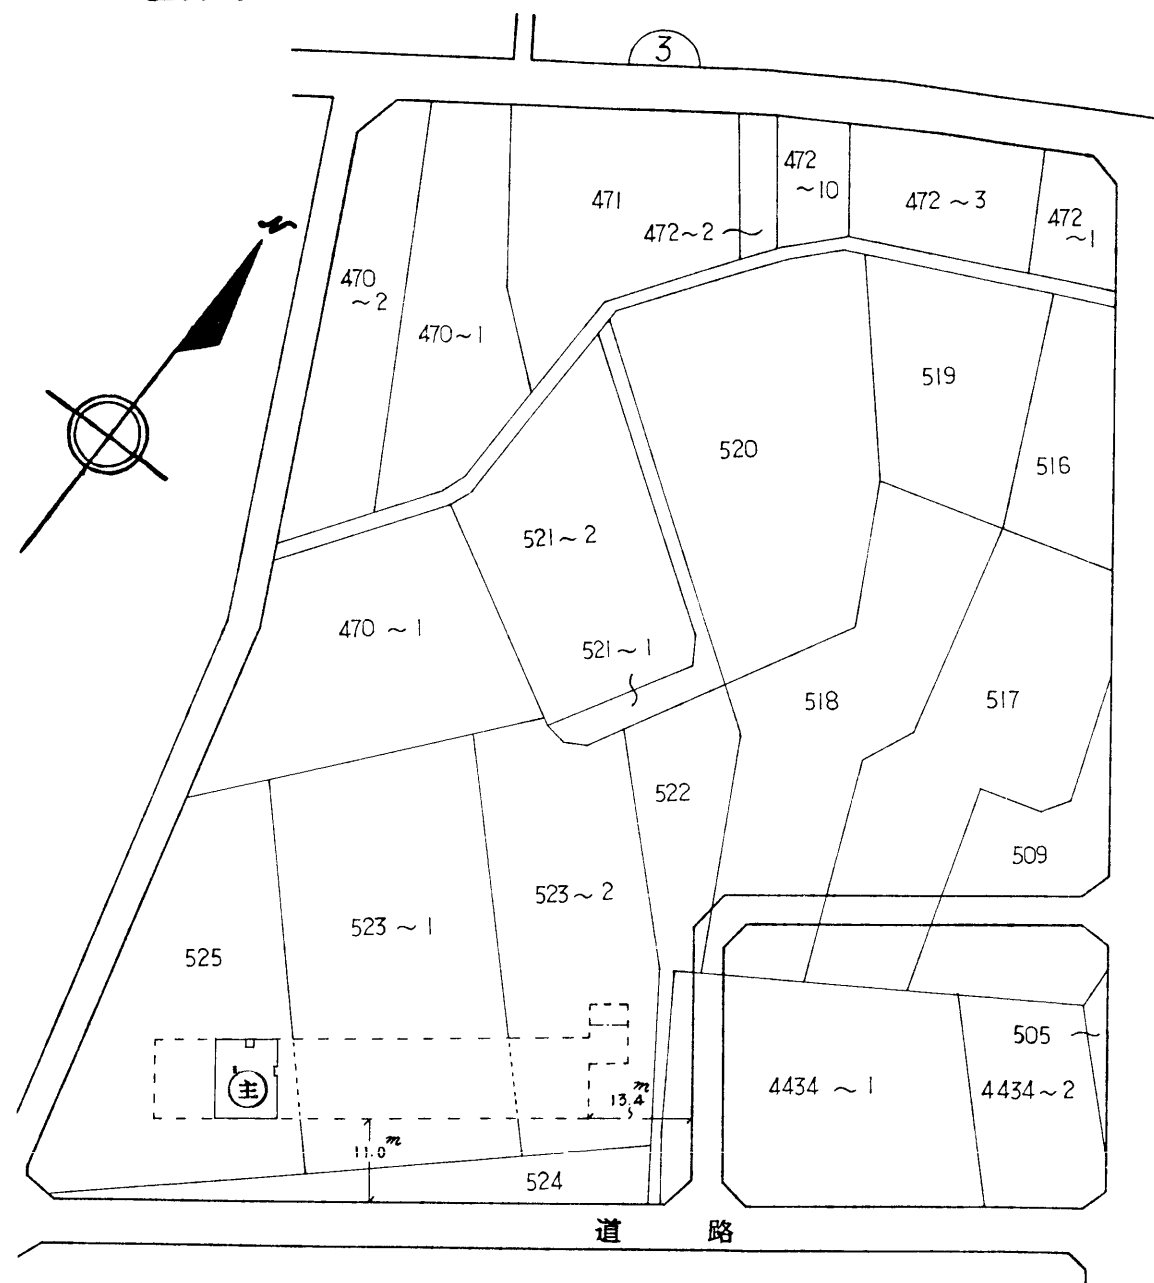

建物の存する部分 4階

作製者

東京都板橋区仲宿37番3号

土地家屋調査士 朝岡武男

(昭和55年8月13日製)

縮尺

1/250

申請人

松枝繁生

縮尺

1/1000

昭和五十五年八月廿九日